

ΕΦΗΜΕΡΙΣ ΤΗΣ ΚΥΒΕΡΝΗΣΕΩΣ
ΤΗΣ ΕΛΛΗΝΙΚΗΣ ΔΗΜΟΚΡΑΤΙΑΣ

ΑΘΗΝΑ 19 ΝΟΕΜΒΡΙΟΥ 1987	ΤΕΥΧΟΣ ΤΕΤΑΡΤΟ	ΑΡΙΘΜΟΣ ΦΥΛΛΟΥ 1138

ΠΕΡΙΕΧΟΜΕΝΑ

ΠΟΛΕΟΔΟΜΙΑ
ΑΠΟΦΑΣΕΙΣ

ΠΟΛΕΟΔΟΜΙΑ
ΑΠΟΦΑΣΕΙΣ

Αριθ. 3871 (1)

Τροποποίηση του ρυμοτομικού σχεδίου Ν. Αβώρανης στα Ο.Τ. 28-34 Ν. Αιτωλίας και Ακαρνανίας.

Ο ΝΟΜΑΡΧΗΣ ΑΙΤΩΛΙΑΣ ΚΑΙ ΑΚΑΡΝΑΝΙΑΣ

Έχοντας υπόψη:

1. Τις διατάξεις του Ν.Δ/τος της 17ης Ιουλίου 1923 όπως μεταγενέστερα τροποποιήθηκαν και συμπληρώθηκαν και ειδικότερα τα άρθρα 3 και 70.

2. Τις διατάξεις του Α.Ν.314/1968 (ΦΕΚ 47/Α') όπως τροποποιήθηκαν και συμπληρώθηκαν με το αριθ. 1018/71 Ν.Δ/γμα (ΦΕΚ 220/Α) και με την παρ. 3 του άρθρου 34 του Ν. 1577/85 (ΦΕΚ 210/Α).

3. Τις διατάξεις του αριθ. 183/1986 Π.Δ/γματος (ΦΕΚ 70/Α) και ειδικότερα το άρθρο 3.

4. Την αριθ. 21/1987 γνωμοδότηση του Κοινοτικού Συμβουλίου Νέας Αβώρανης.

5. Την αριθ. 20/87 (θέμα 9ο) γνωμοδότηση του Συμβουλίου Χωροταξίας, Οικισμού και Περιβάλλοντος, Νομού Αιτωλίας και Ακαρνανίας.

6. Την Ε.71/19.7.85 εγκύκλιο ΥΠ.ΠΕ.ΧΩ.Δ.Ε., αποφασίζουμε:

Εγκρίνεται η τροποποίηση του ρυμοτομικού σχεδίου Ν. Αβώρανης στα Ο.Τ. 28-34 που φαίνεται στα συνημμένα τοπ/κά που συνοδεύουν την απόφαση, και οποτελούν αναπόσπαστο μέρος αυτής.

Άρθρο 2.


Η ισχύς της παρούσης απόφασης αρχίζει από τη δημοσίευσή της στην Εφημερίδα της Κυβέρνησης.

Η απόφαση αυτή να δημοσιευθεί στην Εφημερίδα της Κυβερνήσεως.

Μεσολόγγι, 26 Οκτωβρίου 1987

Ο Νομάρχης

Γ. ΠΑΠΑΪΩΑΝΝΟΥ

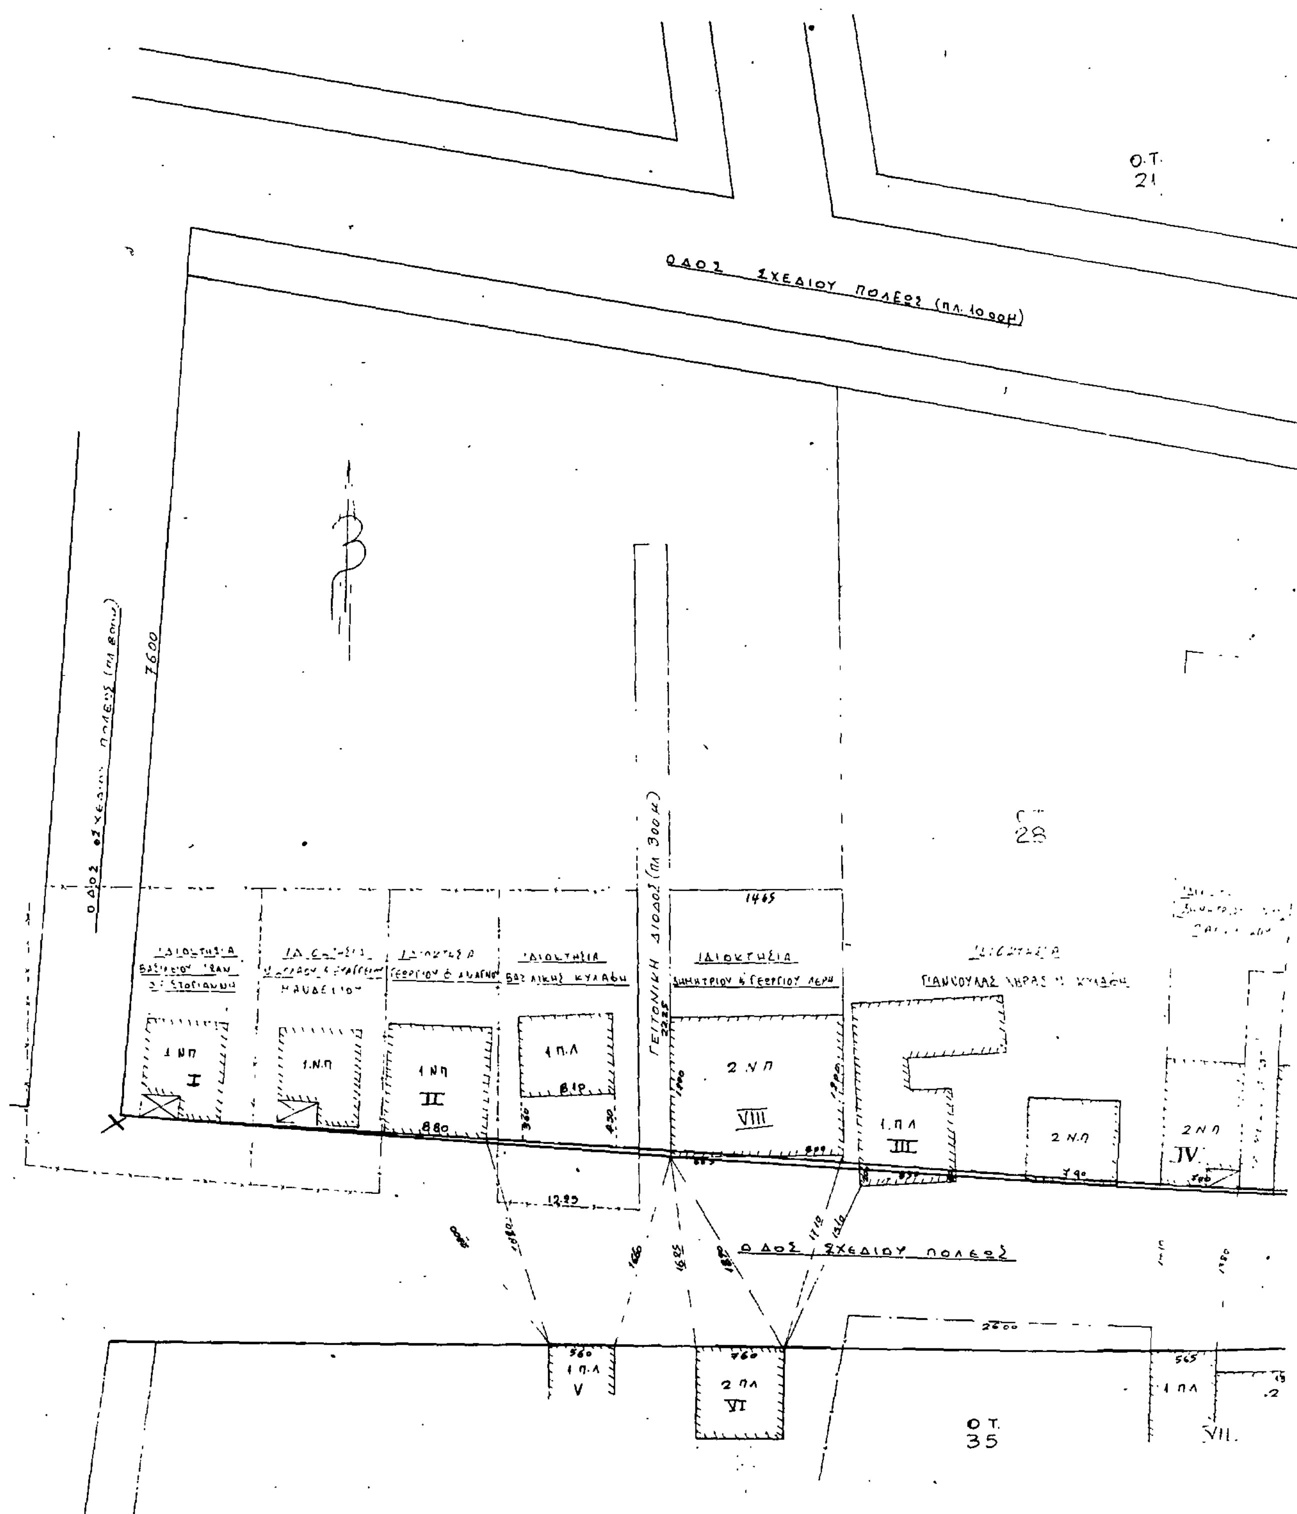
Ο.Τ. 21
ΟΔΟΣ ΣΧΕΔΙΟΥ ΠΟΛΕΩΣ (πλ. 10.00μ)
ΟΔΟΣ ΣΧΕΔΙΟΥ ΠΟΛΕΩΣ
7600
ΓΕΙΤΟΝΙΚΗ ΔΙΟΔΟΣ (πλ. 3.00μ)
28
ΙΔΙΟΚΤΗΣΙΑ
ΙΔΙΟΚΤΗΣΙΑ ΔΗΜΗΤΡΙΟΥ & ΓΕΩΡΓΙΟΥ ΛΕΡΗ
1465
2 Ν.Π
VIII
1 Π.Λ
III
2 Ν.Π
2 Ν.Π
IV
1 Ν.Π
I
1.Ν.Π
1 Ν.Π
II
1 Π.Λ
880
1295
2600
1 Π.Λ
V
2 Π.Λ
VI
1 Π.Λ
VII
Ο.Τ. 35

ΑΠΟΣΠΑΣΜΑ ΤΟΥ ΣΧΕΔΙΟΥ ΠΟΛΕΩΣ

ΟΡΟΙ ΔΟΜΗΣΕΩΣ
(Τ.Υ. 15157/10-9-87 αποφ. Ν. Αιτ/νίας-Δεκ. 1956 Δ'.10.11.77)

Π: 10 } 8
Β: 15 } 12
Ε = 200 } 150
Δικ. καλ. 60 %
Οικοδ. Σύστημα Συνεχές
Αριθ. ορόφ. 3
Σ.Δ. 1.8

Καθορισμός οικοδομικής γραμμής

Η οικοδομική γραμμή ΧΨ καθορίζεται από τα κτίσματα I, II, IV τα οποία έχουν καλώς.

Επίσης από το κτίσμα V προς το κτίσμα II με αποστάσεις 23.00 και 18.20 μ. που συμφωνούν με το σχέδιο πόλεως.

Από τα κτίσματα V, VI προς το κτίσμα VIII με αποστάσεις 16.60, 16.25, 18.90, 17.10, ενώ από το σχέδιο πόλεως οι αντίστοιχες διαστάσεις είναι 16.60, 16.50, 19.25, 17.40 μ. Άρα έχω μία απόκλιση περίπου 0.30 μ.

Από το κτίσμα VII προς το κτίσμα IX 14.10, 13.80 που συμφωνούν με το σχέδιο πόλεως οι αποστάσεις.

Άρα έχουμε 1) τα I, II, IV κτίσματα που έχουν καλώς.
Το κτίσμα V προς II και το κτίσμα VII προς το κτίσμα IX τα οποία είναι τοποσταθερά που προσυπήρχαν του σχεδίου πόλεως και 2) τις αποστάσεις μεταξύ των τοποσταθερών V και VI προς το τοποσταθερό VIII που παρουσιάζουν μία μικρή απόκλιση της τάξεως των 0.30 μ.
Επομένως καταλήγω στο καθορισμό της Ο.Γ. ΧΨ βάσει των τοποσταθερών I, II, IV, V προς II, V, VI προς VIII τα οποία προϋφίστανται του σχεδίου, αλλά είναι και τα περισσότερα των τοποσταθερών που και ορίζουν την Ο.Γ. και επειδή αυτά που αποκλίνουν είναι σχετικώς λίγα και οι αποκλίσεις σχεδόν ασήμαντες επομένως δικαιολογούνται.

ΟΤ 30

ΥΠΟΜΝΗΜΑ
— — — καθιστάμενη Ο.Γ.
——— προτεινόμενη Ο.Γ.

ΤΟΠΟΓΡΑΦΙΚΟ ΔΙΑΓΡΑΜΜΑ
ΕΜΦΑΙΝΟΝ ΤΙΣ ΑΙΤΗΣΕΙΣ ΤΟΥ ΟΤ 25
ΤΟΥ ΣΧ. ΠΟΛΕΩΣ Ν. ΑΒΟΡΑΝΗΣ
ΚΛ 1:200

ΑΓΡΙΝΙΟΝ ΑΥΓΟΥΣΤΟΣ 1987
Ο ΣΥΝΤΑΞΑΣ

Εθεωρήθη

Αριθ. οικ. 2350 (2)

Καθορισμός ορίων και όρων και περιορισμών δόμησης στον οικισμό Κάτω Ραπτόπουλο του Ν. Ευρυτανίας.

Η ΝΟΜΑΡΧΗΣ ΕΥΡΥΤΑΝΙΑΣ

Έχοντας υπόψη:

1. Τις διατάξεις του από 24.4.85 Π.Δ. (ΦΕΚ 181 Δ'/3.5.85) όπως τροποποιήθηκε με το Π.Δ. από 24.2.87 (ΦΕΚ 133 Δ'/23.2.87) «Περί τρόπου καθορισμού ορίων οικισμών της χώρας κατηγορίες αυτών και καθορισμός όρων και περιορισμών δόμησης».

2. Τις προτάσεις των ιδιωτών μελετητών Μηχανικών, στους οποίους ανατέθηκε σχετική μελέτη στα πλαίσια του προγράμματος των ανοικτών πόλεων, που αφορούν στον προσδιορισμό των ορίων του υπόψη οικισμού.

3. Το δελτίο αρχιτεκτονικής αναγνώρισης του οικισμού που συμπληρώθηκε από τους προαναφερόμενους μελετητές κατά τις υποδείξεις των σχετικών προδιαγραφών του ΥΧΟΠ.

4. Την υπ' αριθμ. 1612/1.8.86 απόφασή μας για την κατηγοριοποίηση των οικισμών του Ν. Ευρυτανίας που έχουν πληθυσμό μέχρι και 2000 κατοίκους.

5. Τα πληθυσμιακά στοιχεία της τελευταίας απογραφής του Κράτους της ΕΣΥΕ.

6. Την υπ'αριθμ. 7/87 γνωμοδότηση του Συμβουλίου ΧΟΠ του Νομού.

7. Την υπ' αριθμ. 28/85 απόφαση του Κοινοτικού Συμβουλίου, αποφασίζουμε:

I. Καθορίζουμε τα όρια του οικισμού Κάτω Ραπτόπουλο του Ν. Ευρυτανίας με στοιχεία 1-22, όπως φαίνονται στα συνοδευτικά της παρούσας σχεδιαγράμματα σε κλ. 1:5000 που αποτελούν αναπόσπαστα μέρη της απόφασης αυτής και συντάχθηκαν βάσει στοιχείων χαρτών και επί τόπου ελέγχου.

2. Καθορίζουμε τους ακόλουθους Γενικούς και Ειδικούς όρους και περιορισμούς δόμησης.

Α. Γενικοί όροι δόμησης:

1. Εντός των ορίων του οικισμού ισχύουν οι γενικοί όροι δόμησης που προβλέπονται από το Π.Δ. ΦΕΚ 181 Δ/3.5.85 όπως τροποποιήθηκε με το Π.Δ. από 14.2.87 (ΦΕΚ 133 Δ/23.2.87) και αρτιότητα γηπέδου 300 τ.μ..

2. Κατά παρέκλιση εντός των ορίων του οικισμού θεωρούνται άρτια τα οικόπεδα με όποιο εμβαδόν είχαν στις 3.5.85 ημέρα δημοσίευσης του από 24.4.85 Δ/τος.

Β. Ειδικοί όροι δόμησης:

Τους ειδικούς όρους δόμησης του οικισμού όπως φαίνονται στο δελτίο αρχιτεκτονικής αναγνώρισης που συνοδεύει την παρούσα απόφαση.

Οι ενδείξεις του δελτίου αρχιτεκτονικής αναγνώρισης είναι δυνητικές γιά τον ιδιοκτήτη ή μελετητή εκτός από τις ενδείξεις που αφορούν τη στέγη.

III. α) Πριν από οποιαδήποτε κατάτμηση οικοπέδων εντός των ορίων του οικισμού θα πρέπει να θεωρείται το σχετικό τοπογραφικό διάγραμμα από το Τμήμα Πολεοδομίας και Π.Ε. της Νομαρχίας ώστε να εξασφαλίζεται η συνέχεια των υπαρχόντων κοινοχρήστων χώρων και η δημιουργία νέων κοινοχρήστων χώρων με τα οριζόμενα στις διατάξεις της παρ. 1 του άρθρου 6 του από 21.4.85 Δ/τος όπως τροποποιήθηκε με το Π.Δ. από 14.2.87 (ΦΕΚ 133 Δ/23.2.87).

β) Να εξασφαλίζεται οπωσδήποτε η συνέχεια των υφισταμένων ή εγκεκριμένων δρόμων του οικισμού.

Κατά τα λοιπά ισχύουν τα οριζόμενα στο Δ/γμα της 24.4.85 (ΦΕΚ 181 Δ/3.5.85) όπως τροποποιήθηκε με το Π.Δ. από 14.2.87 (ΦΕΚ 133 Δ/23.2.87).

Η παρούσα απόφαση με το σχεδιάγραμμα οριοθέτησης του οικισμού που την συνοδεύει να δημοσιευθεί στην Εφημερίδα της Κυβέρνησης.

Καρπενήσι, 9 Νοεμβρίου 1987

Η Νομάρχης

ΑΝΑΣΤΑΣΙΑ ΚΑΝΕΛΛΟΠΟΥΛΟΥ

ΝΟΜΟΣ
Οικισμος:

ΥΠΟΜΝΗΜΑ

Οριο ΟΤΑ
Οριο εγκεκριμενου
Οριο συνεκτικου
Οδικο δικτυο
εθνικο δικτυο
επαρχιακο δικτυο
Κεντρο οικισμου
Οριο ζωνης οικιστικη
Αρχαιολογικος χωρος
Ζωνη υψηλης
Κτηνοτροφικη μοναδα
Δασος - Αναδάσωση
Χρηση
Περιοχες με κλισεις
Οριο ακαταλληλων

ΠΟΛΕΟΔΟΜΙΚΗ ΑΝΑΓΝΩΡΙΣΗ ΚΑΙ
ΖΩΝΕΣ ΚΑΤΑΛΛΗΛΟΤΗΤΑΣ

Συνταξη

Υπουργειο Χωροταξιας



ΝΟΜΟΣ ΕΥΡΥΤΑΝΙΑΣ
Οικισμοι : ΚΑΤΩ ΡΑΠΤΟΠΟΥΛΟ

ΥΠΟΜΝΗΜΑ

Οριο ΟΤΑ
Οριο οικισμου
1, 2, 3... Ονομασιες

1. Οικία Πεταρούδα Θωμά
2. Ιδιοκτησία Παπαδόπουλου
3. Δημοτικό Σχολείο
4. Παράλληλα στο ρέμα
5. Και σε απόσταση 50 μ.
6. Ιδιοκτησία Πάζιου Αθηνάς
7. Αποθήκη Τσιτσάνη Γεώργιου
8. Κατά μήκος δρόμου
9. Ιδιοκτησία Αζούκη Κων/νου του Θεοφάνους κατά μήκος δρόμου
10. Διασταύρωση δρόμων προς Πρασιά ή και Ραπτόπουλο
11. Οικία Κερασιώτη Πατρούλα
12. Εκκλησία Άγιοι Απόστολοι
13. Οικία Κερασιώτη Πέτρου
14. Αποθήκη Αζούκη Χρήστου
15. Οικία Αζούκη Γιώργου
16. Εκκλησία αγίας Βαρβάρας
17. Οικία Τσεσιμώκου Κων/νου
18. Ιδιοκτησία Χαλανδρίνου Βελισσάριου
19. Αποθήκη Χαλανδρίνου Βελισσάριου
20. Παπαδιάς Δημήτριος
21. Κατά μήκος δρόμου
22. Βλάχος Στέφανος

ΟΡΙΟΘΕΤΗΣΗ ΟΙΚΙΣΜΟΥ		Αριθμος σχεδιου
ΣΥΝΟΔΕΥΕΙ ΤΗΝ ΥΠ ΑΡΙΘΜ. ΑΠΟΦΑΣΗ ΝΟΜΑΡΧΗ		Π-1.1
		Κλ. 1:5.000
Συνταξη:	ΘΕΩΡΗΘΗΚΕ Ο ΠΡ/ΝΟΣ ΤΠ ΚΑΙ ΠΕ	Ημερ. Ιούλ. 87

ΑΠΕΡΓΙΠΕΡΗΣ ΜΩΥΣΗΣ
ΠΟΛ. ΜΗΧ.

Ο ΕΠΙΣΚΟΠΟΣ ΕΥΑΓΓΕΛΟΣ
ΤΟΠ. ΜΗΧ. με Α' β

Υπουργειο Χωροταξιας Οικισμου και Περιβαλλοντος
ΔΙΕΥΘΥΝΣΗ ΧΩΡΟΤΑΞΙΑΣ



ΠΙΝΑΚΑΣ Α.2.1.

ΔΕΛΤΙΟ ΑΡΧΙΤΕΚΤΟΝΙΚΗΣ ΑΝΑΓΝΩΡΙΣΗΣ

ΟΙΚΙΣΜΟΣ : ΚΑΤΩ ΡΑΠΤΟΠΟΥΛΟ
ΔΗΜΟΣ/ΚΟΙΝ.: ΡΑΠΤΟΠΟΥΛΟ
ΑΡ. ΕΣΥΕ : 0511600003
ΝΟΜΟΣ : ΕΥΡΥΤΑΝΙΑΣ

ΣΥΣΤΗΜΑ ΔΟΜΗΣΗΣ	ΣΥΝΕΧΕΣ		Π. ΕΛΕΥΘΕΡΟ		ΠΤΕΡΥΓΩΝ	

α/α		ΣΤΟΙΧΕΙΑ ΤΟΥ ΚΤΙΡΙΟΥ ΚΥΡΙΑΡΧΟΣ ΤΥΠΟΣ	ΙΣΟΓΕΙΟ ΥΛΙΚ.	ΙΣΟΓΕΙΟ ΧΡΩΜ.	Α' ΟΡΟΦΟΣ ΥΛΙΚ.	Α' ΟΡΟΦΟΣ ΧΡΩΜ.	Β' ΟΡΟΦΟΣ ΥΛΙΚ.	Β' ΟΡΟΦΟΣ ΧΡΩΜ.	ΠΑΡΑΤΗΡΗΣΕΙΣ ΛΕΠΤΟΜΕΡΕΙΕΣ
Α	ΕΠΙΚΑΛΥΨΗ	1. στένης μονόριχτης							% (ΚΛΙΣΗ / ΠΡΟΕΞ.)
		2. στένης δίριχτης	5-6-7		5-6-7				20-60%
		3. στένης τετράριχτης	5-6-7		5-6-7				20-60%
		4. δώματος							
		5. θόλου							
Β	ΟΨΕΙΣ	1. κύρια όψη	1-2		1-2				
		2. λοιπές όψεις	1-2		1-2				
		3.							σκίτσο
Γ	ΕΞΟΣΤΕΣ	1. ανοιχτός ακάλυπτος			3-12				πλάτος μήκος
		2. ανοιχτός καλυμμένος			3-12				παραπομπή
		3. κλειστός							
		4. στοά-χαγιάτι							
		5.							σκίτσο
Δ	ΣΤΗΘΑΙΑ	1. εξωστών			3-9				
		2. εξωτερικής σκάλας			3-9				
		3. δώματος							
		4.							σκίτσο
Ε	ΑΝΟΙΓΜΑΤΑ	Ποσοστό ανοιγμάτων	20-35 %		20-35 %		%		
		1. οριζόντιο πρέκι	1-3-12		1-3-12				
		2. ημικυκλικό πρέκι							
		3. τοξωτό πρέκι	1-3-12		1-3-12				
		4.							σκίτσο
Ζ	ΚΟΥΦΩΜΑΤΑ	1. ταμπλαδωτά	3-9						
		2. καρφωτά	3-9						
		3. περσιδωτά	3-9						
		4. με καΐτια	3-9						
		5. με φεγγίτη	3-9						
		6.							σκίτσο

ΠΑΡΑΠΟΜΠΗ:
πλάτος: Κατά Γ.Ο.Κ
μήκος: Οι εξώστες επιβάλλεται να απέχουν τουλάχιστον ένα (1) μέτρο από κάθε εξέχουσα ακμή του κτιρίου (εξωτερική γωνία) που απέχει από τη γειτονική τη ακμή περισσότερο των δυόμισι (2,5) μέτρων

- 24 -

α/α		ΣΤΟΙΧΕΙΑ ΤΟΥ ΚΤΙΡΙΟΥ ΚΥΡΙΑΡΧΟΣ ΤΥΠΟΣ	ΙΣΟΓΕΙΟ ΥΛΙΚ.	ΙΣΟΓΕΙΟ ΧΡΩΜ.	Α' ΟΡΟΦ. ΥΛΙΚ.	Α' ΟΡΟΦ. ΧΡΩΜ.	Β' ΟΡΟΦ. ΥΛΙΚ.	Β' ΟΡΟΦ. ΧΡΩΜ.	ΠΑΡΑΤΗΡΗΣΕΙΣ ΛΕΠΤΟΜΕΡΕΙΕΣ
Η	ΑΡΧΙΤ. ΣΤΟΙΧΕΙΑ	1. νεΐσα							
		2. κορνιζώματα							
		3. παραστάδες							
		4. φουρούσια							
		5 αετώματα							
		6. καμινάδες							σκίτσο
Θ	ΠΕΡΙΦΡΑΞ	1. μανδρότοιχος ψηλός							
		2. μανδρότοιχος χαμηλός	1-2						
		3. άλλος τρόπος							σκίτσο

ΥΠΟΜΝΗΜΑ - ΚΩΔΙΚΑΣ ΣΥΜΒΟΛΙΚΩΝ ΑΡΙΘΜΩΝ

ΥΛΙΚΑ	1	ΠΕΤΡΑ	5	ΠΛΑΚΕΣ ΠΕΤΡΙΝΕΣ	9	ΣΙΔΗΡΟΣ
	2	ΣΟΒΑΣ-ΚΟΝΙΑΜΑ	6	ΚΕΡΑΜΙΔΙΑ ΒΥΖΑΝΤΙΝΑ	10	ΧΩΜΑ
	3	ΞΥΛΟ	7	ΚΕΡΑΜΙΔΙΑ ΓΑΛΛΙΚΑ	11	ΓΥΨΟΣ
	4	ΤΟΥΒΛΟ	8	ΛΑΜΑΡΙΝΑ	12	ΣΚΥΡΟΔΕΜΑ
ΧΡΩΜΑ	α	ΛΕΥΚΟ	ε	ΩΜΠΡΑ	η	
	β	ΜΑΥΡΟ	ι	ΚΟΚΚΙΝΟ	ζ	
	γ	ΓΚΡΙΖΟ	π	ΜΠΛΕ		
	δ	ΩΧΡΑ	θ	ΚΙΤΡΙΝΟ		

ΦΩΤ. ΚΥΡΙΑΡΧΟΥ ΤΥΠΟΥ

ΦΩΤ. ΚΑΤΑ ΤΗΝ ΚΡΙΣΗ ΤΟΥ ΜΕΛΕΤΗΤΗ

ΣΥΝΟΔΕΥΕΙ ΤΗΝ ΥΠ ΑΡΙΘ. ΑΠΟΦΑΣΗ ΝΟΜΑΡΧΗ

ΣΥΝΤΑΞΗ
ΜΠΕΡΜΠΕΡΗΣ ΜΟΥΣΗΣ
ΠΟΛ ΜΗΧ

ΘΕΩΡΗΘΗΚΕ
Ο ΠΡΟΪΣΤΑΜΕΝΟΣ ΤΠ κ ΠΕ
ΕΠΙΣΚΟΠΟΥ ΕΥΑΓ
ΠΟΛ ΜΗΧ με Α'Β

Αριθ. 9125/6108 (3)

Διόρθωση οικοδομικής γραμμής εντός του εγκεκριμένου σχεδίου Ηρακλείου στην οδό Δωδώνης.

Η ΝΟΜΑΡΧΗΣ ΗΡΑΚΛΕΙΟΥ

Έχοντας υπόψη:

1. Τις διατάξεις του Ν.3200/1955 «περί Διοικητ. αποκεντρώσεως».

2. Τις διατάξεις του 863/70 Β.Δ/τος περί διαρθρώσεως του Υπουργείου Συγκοινωνιών και Δημ. Έργων όπως τροποποιήθηκε δια του άρθρ. 752/1967 Β.Δ/τος.

3. Τις διατάξεις του 532/70 Ν.Δ/τος «περί Διοικητ. αποκεντρώσεως».

4. Τις διατάξεις του 712/70 Β.Δ/τος όπως τροποποιήθηκε και συμπληρώθηκε με τα 677/71 και 198/72 Β.Δ/τα.

5. Την Α7/16/11/7.10.70 κοινή απόφαση των Υπουργών περί οργανώσεως των περιφ/κών Υπηρεσιών του Υπουργ. Δ.Ε.

6. Την Α9/1-8/9.8.71 κοινή εγκ. του Πρωθυπουργού Αντιπροέδρου και Υπουργού Εσωτερικών «περί οργανώσεως των Νομαρχιών».

7. Τον Α.Ν.314/68 «περί αρμοδιότητος επί θεμάτων εγκρίσεως επέκτασης σχεδίων πόλεων.

8. Τις διατάξεις του από 18/27 Οκτωβρίου 1925 Π.Δ/τος «περί τρόπου διορθώσεως ασυμφωνιών μεταξύ σχεδίου και του επί του εδάφους εφαρμοσθέντος τοιούτου.

9. Το αριθ. 2 παρ. 1γ του από 10.5.1958 (ΦΕΚ 98/1958) «περί καταργήσεως της επιτροπής από το άρθρ. 3 παραγ. 1 του Π.Δ/τος 18.10.1925.

10. Το ισχύον ρυμοτομικό σχέδιο της πόλεως Ηρακλείου.

11. Την με αρ. 27/1986 απόφαση του Δημοτικού Συμβουλίου Ηρακλείου για την διόρθωση της οικοδομ. γραμμής και επειδή υπάρχει ασυμφωνία μεταξύ του εγκεκριμένου σχεδίου πόλεως και του επί του εδάφους εφαρμοσθέντος και ρυμοτομείται τριόροφη οικοδομή, με την διόρθωση δε δεν ρυμοτομείται η οικοδομή ενώ παραμένει το πλάτος του κοινόχρηστου χώρου και μειούται το πλάτος προσκυρούμενης ιδιοκτησίας.

Για την προαναφερόμενη διόρθωση υπάρχει σύμφωνη γνώμη του Δημοτικού Συμβουλίου, αποφασίζεται:


Διορθώνονται οι οικοδομικές γραμμές του σχεδ. πόλεως στην οδό Δωδώνης από την θέση α΄β΄ και γγ΄δ΄δ στις θέασεις α΄α ΒΒ΄ και γδ σύμφωνα με το συνημμένο τοπογραφικό διάγραμμα θεωρημένο από τον Δ/ντή Πολεοδομίας και Π.Ε. του Δήμου Ηρακλείου κλίμ. 1:200.

Η απόφαση αυτή να δημοσιευθεί στην Εφημερίδα της Κυβερνήσεως.

Ηράκλειο, 3 Νοεμβρίου 1987

Η Νομάρχης

ΧΑΡΑ ΜΙΧΑΗΛΙΔΟΥ - ΑΘΑΝΑΣΑΚΗ

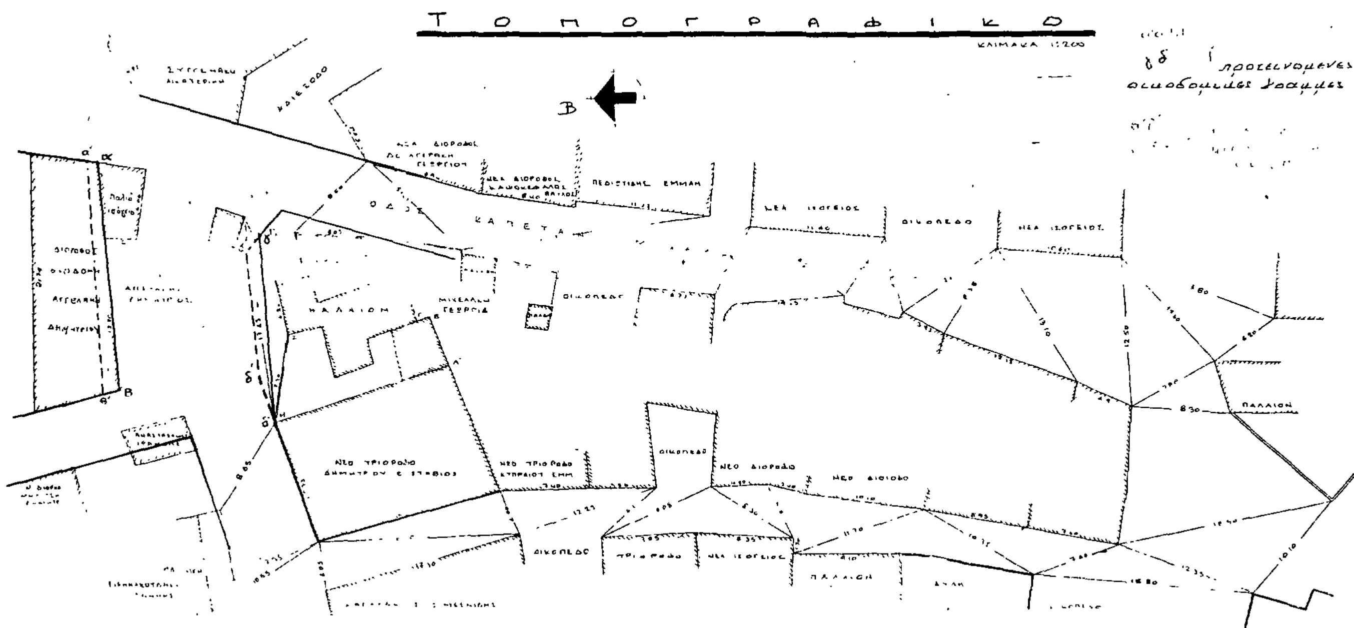

ΤΟΠΟΓΡΑΦΙΚΟ ΔΙΑΓΡΑΜΜΑ

Συνοδεύον την υπ αρ. 27/1986 απόφαση Δημοτικού Συμβουλίου Ηρακλείου

Τό παρόν συνοδεύει την υπ' αριθ. ... απόφαση Νομάρχη

ΚΛ. 1:200

ΑΠΟΣΠΑΣΜΑ ΕΚ ΤΟΥ ΣΧΕΔΙΟΥ ΤΗΣ ΠΟΛΕΩΣ ΗΡΑΚΛΕΙΟΥ

ΕΘΕΩΡΗΘΗ
Ο Δ/ΝΤΗΣ ΠΟΛ/ΜΙΑΣ ΚΑΙ ΠΟΛ/ΚΩΝ ΕΦΑΡΜ. ΗΡΑΚΛΕΙΟΥ
ΙΩΑΝΝΗΣ ΠΑΠΑΔΑΚΗΣ
πολ. μηχανικός με 20 β

Ο ΣΥΝΤΑΞΑΣ
ΜΑΝΟΛΗΣ ΚΑΝΑΚΟΥΣΑΚΗΣ
τεχν. τοπογρ. μηχανικός